
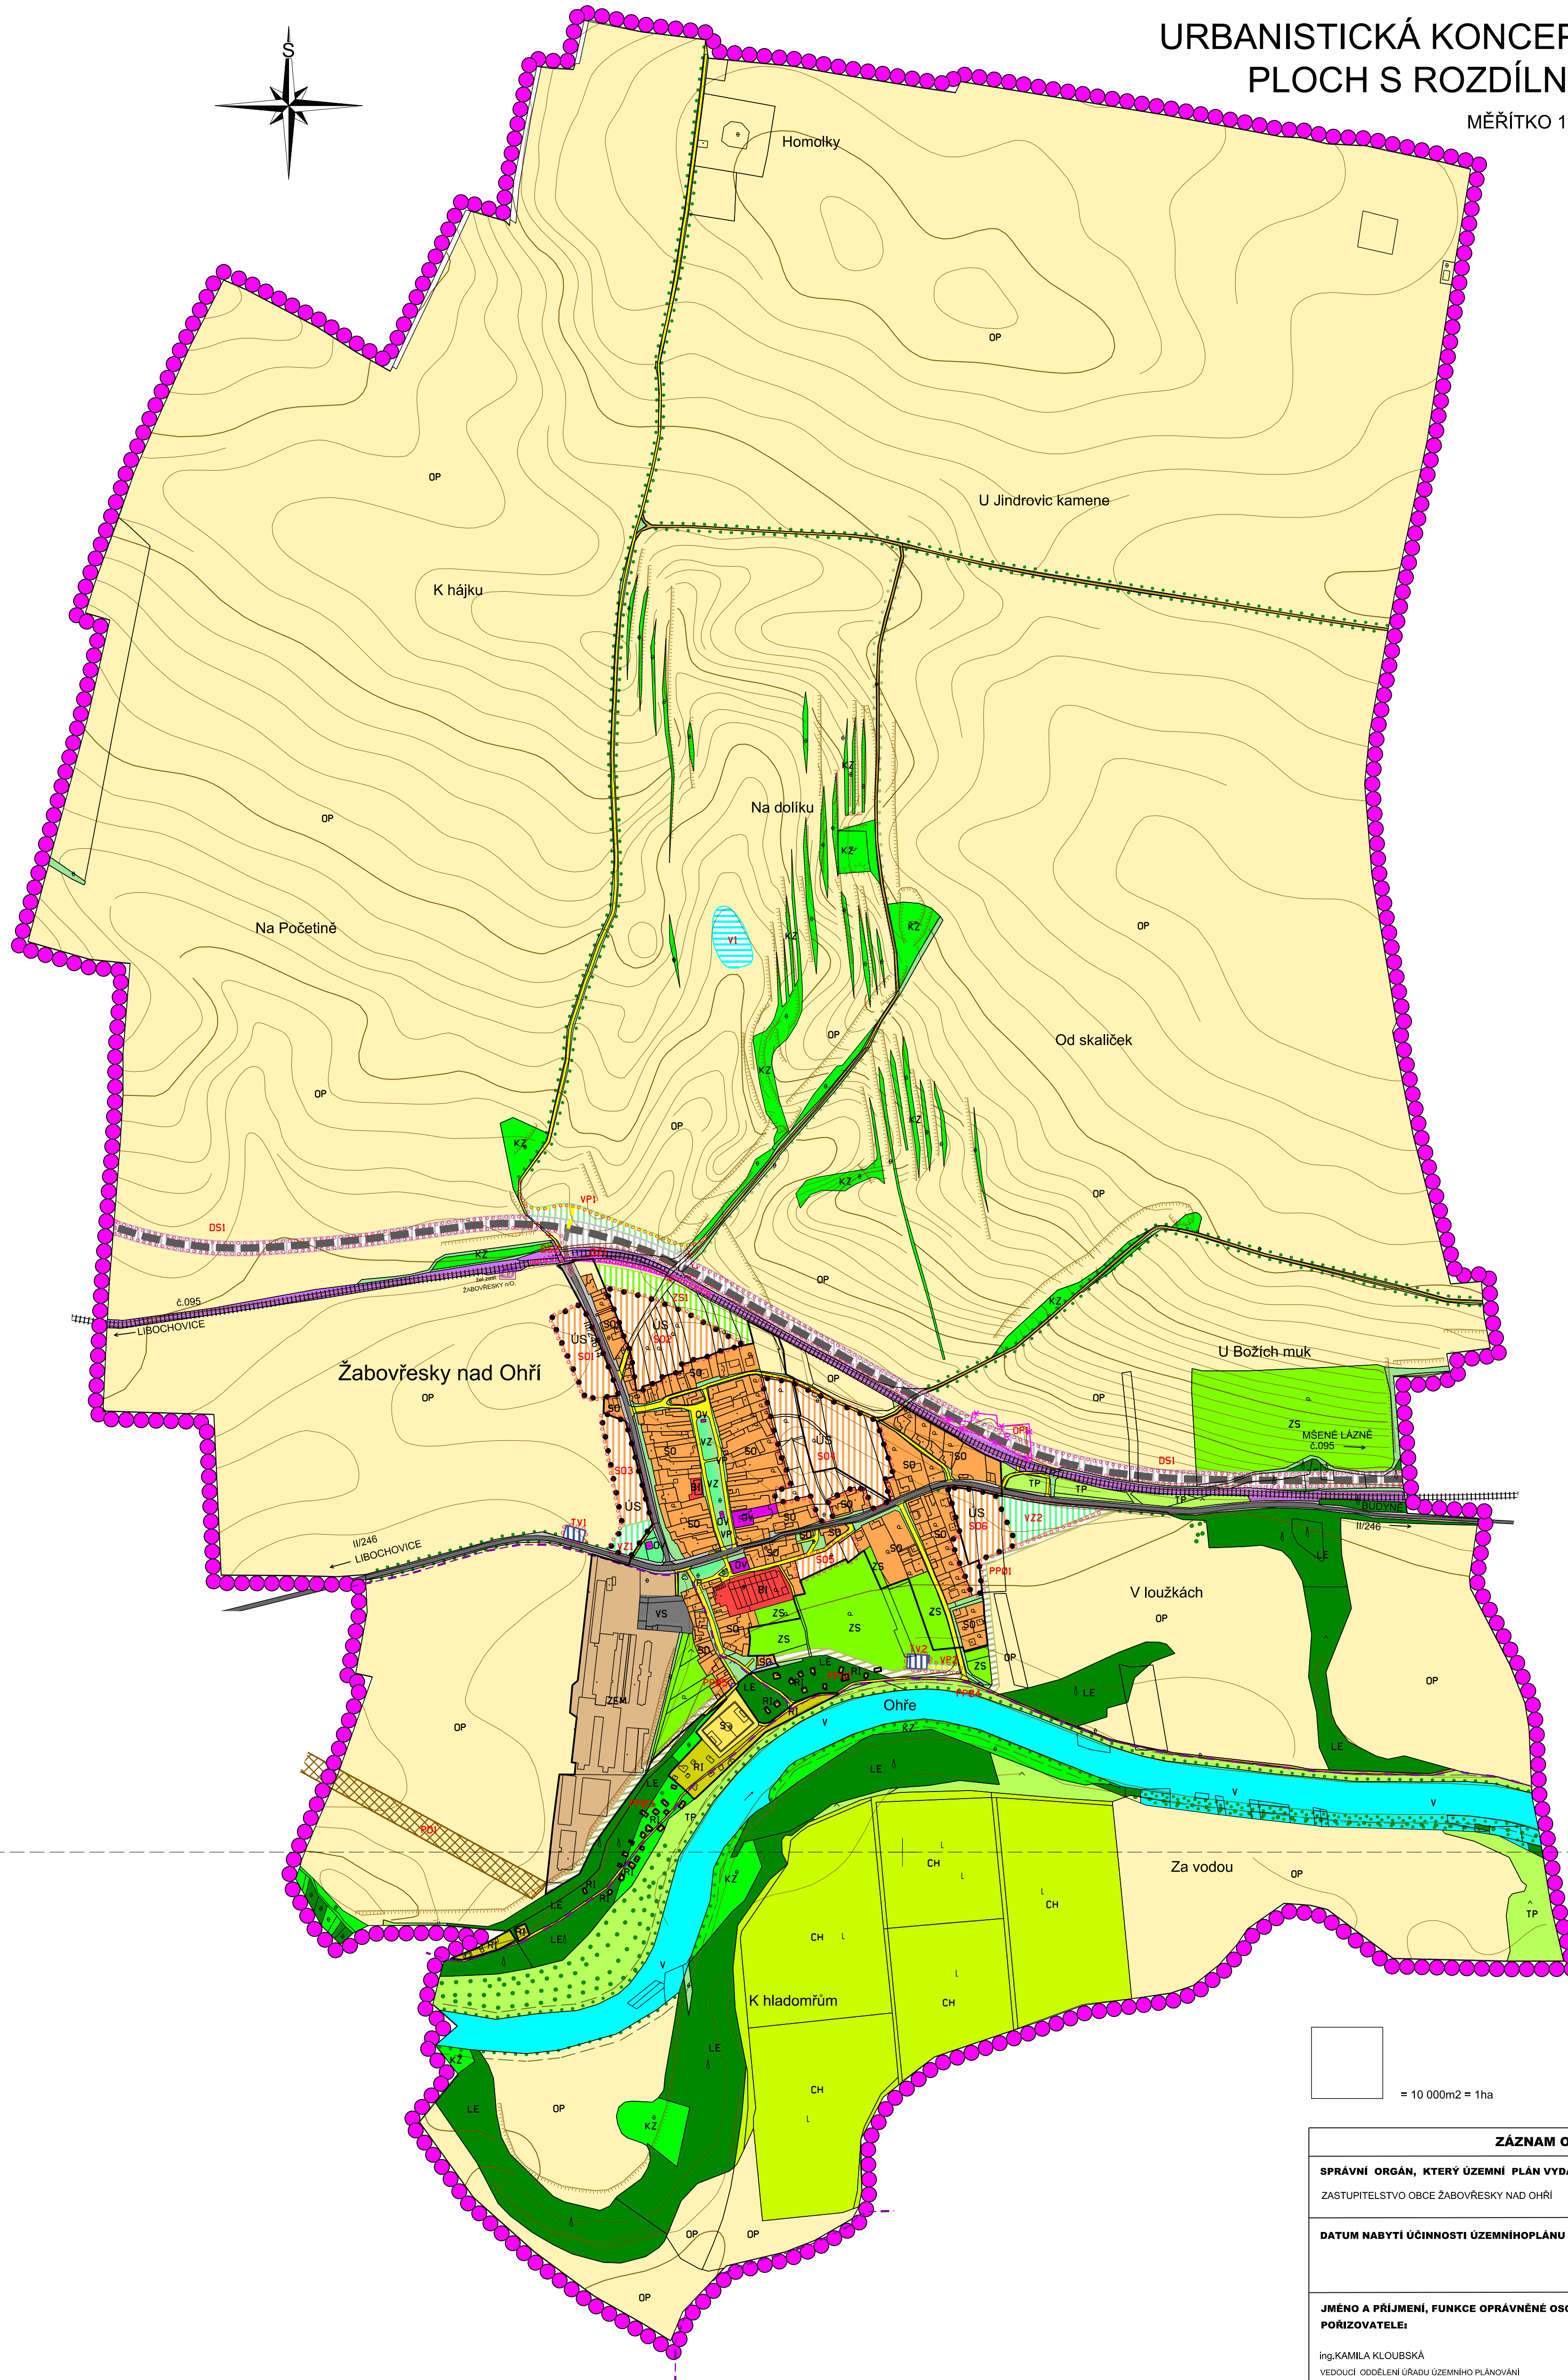


ŽABOVŘESKY NAD OHŘÍ - ÚZEMNÍ PLÁN

HLAVNÍ VÝKRES URBANISTICKÁ KONCEPCE S VYMEZENÍM PLOCH S ROZDÍLNÝM VYUŽITÍM

MĚŘÍTKO 1 : 5 000

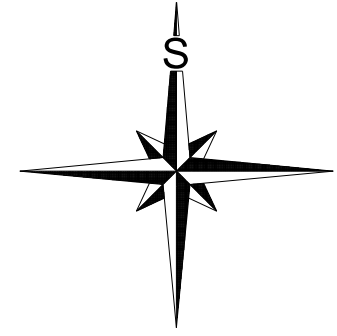

PLOCHY STABILIZOVANÉ	PLOCHY ZMĚN VYUŽITÍ ÚZEMÍ	
HRANICE		
		- HRANICE ŘEŠENÉHO ÚZEMÍ = HRANICE OBCE
		- ZASTAVĚNÉ ÚZEMÍ OBCE K 6.8.2013
		- HRANICE ZASTAVITELNÉ PLOCHY
		- PROVĚŘENÍ VÝSTAVBY ÚZEMNÍ STUDII
		- REKULTIVACE
PLOCHY BYDLENÍ		
		- V RODINNÝCH DOMECH
PLOCHY SMÍŠENÉ OBYTNÉ		
		- VENKOVSKÉHO CHARAKTERU
PLOCHY REKREACE		
		- PLOCHY INDIVIDUÁLNÍ REKREACE
PLOCHY OBČANSKÉHO VYBAVENÍ		
		- OBČANSKÁ VYBAVENOST
		- SPORT
PLOCHY VEŘEJNÝCH PROSTRANSTVÍ		
		- VEŘEJNÁ ZELEN
		- VEŘEJNÁ PROSTRANSTVÍ NÁVRH VPS - DM1 - DM3
PLOCHY VÝROBY A SKLADOVÁNÍ		
		- VÝROBA A SKLADY
		- ZEMĚLSKÝ AREÁL
PLOCHY TECHNICKÉ VYBAVENOSTI		
		NÁVRH VPS - KS1, P2
PLOCHY ZEMĚLSKÉ		
		- ORNÁ PŮDA
		- TRVALÉ TRAVNÍ POROSTY
		- ZAHRADY A SADY
		- CHMELNICE
		- PŘÍSTÁVACÍ DRÁHA
PLOCHY VODNÍ A VODOHOSPODÁRSKÉ		
		- VODNÍ TOKY A PLOCHY
PLOCHY LESNÍ		
		- LESY, LESNÍ PŮDA
PLOCHY SMÍŠENÉ NEZASTAVITELNÉHO ÚZEMÍ		
		- KRAJINNÁ ZELEN
		- KRAJINNÁ ZELEN S VÝRAZNYMI STROMY - ALEJE PODEL KOMUNIKACÍ A VODOTEČÍ
PLOCHY DOPRAVNÍ INFRASTRUKTURY		
		- DRÁŽNÍ DOPRAVA NÁVRH VPS - DZ1
		- SILNIČNÍ DOPRAVA NÁVRH VPS - DS1
		- ŽELEZNICE (OP 60m) NÁVRH VPS - DZ1
		- SILNICE II. TŘÍDY (OP 15m) NÁVRH VPS - DS1
		- SILNICE III. TŘÍDY (OP 15m) NÁVRH VPS - DS2
		- MÍSTNÍ A ÚČELOVÉ KOMUNIKACE NÁVRH VPS - DM1 - DM3
		- MÍSTNÍ KOMUNIKACE - NÁVRH KE ZRUŠENÍ
		- ÚČELOVÉ KOMUNIKACE (LESNÍ A POLNÍ CESTY)
		- MOST NÁVRH VPS - DM4
		- CYKLOSTEZKY NÁVRH VPS - CS1 - 3
		- VLAKOVÁ ZASTÁVKA
PLOCHY SPECIFICKÉ		
		- PLOCHY PRO PROTIPOVODŇOVÝ VAL NÁVRH VPO - PP01 - PP03
		- PROTIPOVODŇOVÉ MOBILNÍ STĚNY NÁVRH VPO - PP04 - PP05

POŘIZOVATEL	MĚSTSKÝ ÚŘAD ROUDNICE NAD LABEM ODBOR ROZVOJE A MAJETKU MĚSTA, ÚŘAD ÚZEMNÍHO PLÁNOVÁNÍ.
PROJEKTANT URBANISTICKÉ ČÁSTI	AGROURBANISTICKÝ ATELIER
ODPOVĚDNÝ PROJEKTANT	ING. STANISLAV ZEMAN
DIGITÁLNÍ ZPRACOVÁNÍ	ANÁTO .VIS
NÁZEV AKCE	ŽABOVŘESKY NAD OHŘÍ ÚZEMNÍ PLÁN
NÁZEV VÝKRESU	HLAVNÍ VÝKRES - URBANISTICKÁ KONCEPCE S VYMEZENÍM PLOCH S ROZDÍLNÝM VYUŽITÍM
ČÁST DOKUMENTACE	GRAFICKÁ ČÁST ÚZEMNÍHO PLÁNU
ETAPA	06/2014
DATUM	1 : 5 000
MĚŘÍTKO	A0
FORMÁT	
ČÍSLO VÝKRESU:	2
ČÍSLO PARE:	

ZÁZNAM O ÚČINNOSTI	
SPRÁVNÍ ORGÁN, KTERÝ ÚZEMNÍ PLÁN VYDAL:	ZASTUPITELSTVO OBCE ŽABOVŘESKY NAD OHŘÍ
DATUM NABYTÍ ÚČINNOSTI ÚZEMNÍHO PLÁNU:	13.6.2014
JMÉNO A PŘÍJMENÍ, FUNKCE OPRAVNĚNÉ OSOBY POŘIZOVATELE:	Ing. KAMILA KLOUBSKÁ VEDOUČÍ ODDĚLENÍ ÚŘADU ÚZEMNÍHO PLÁNOVÁNÍ
RAZÍTKO A PODPIS	