
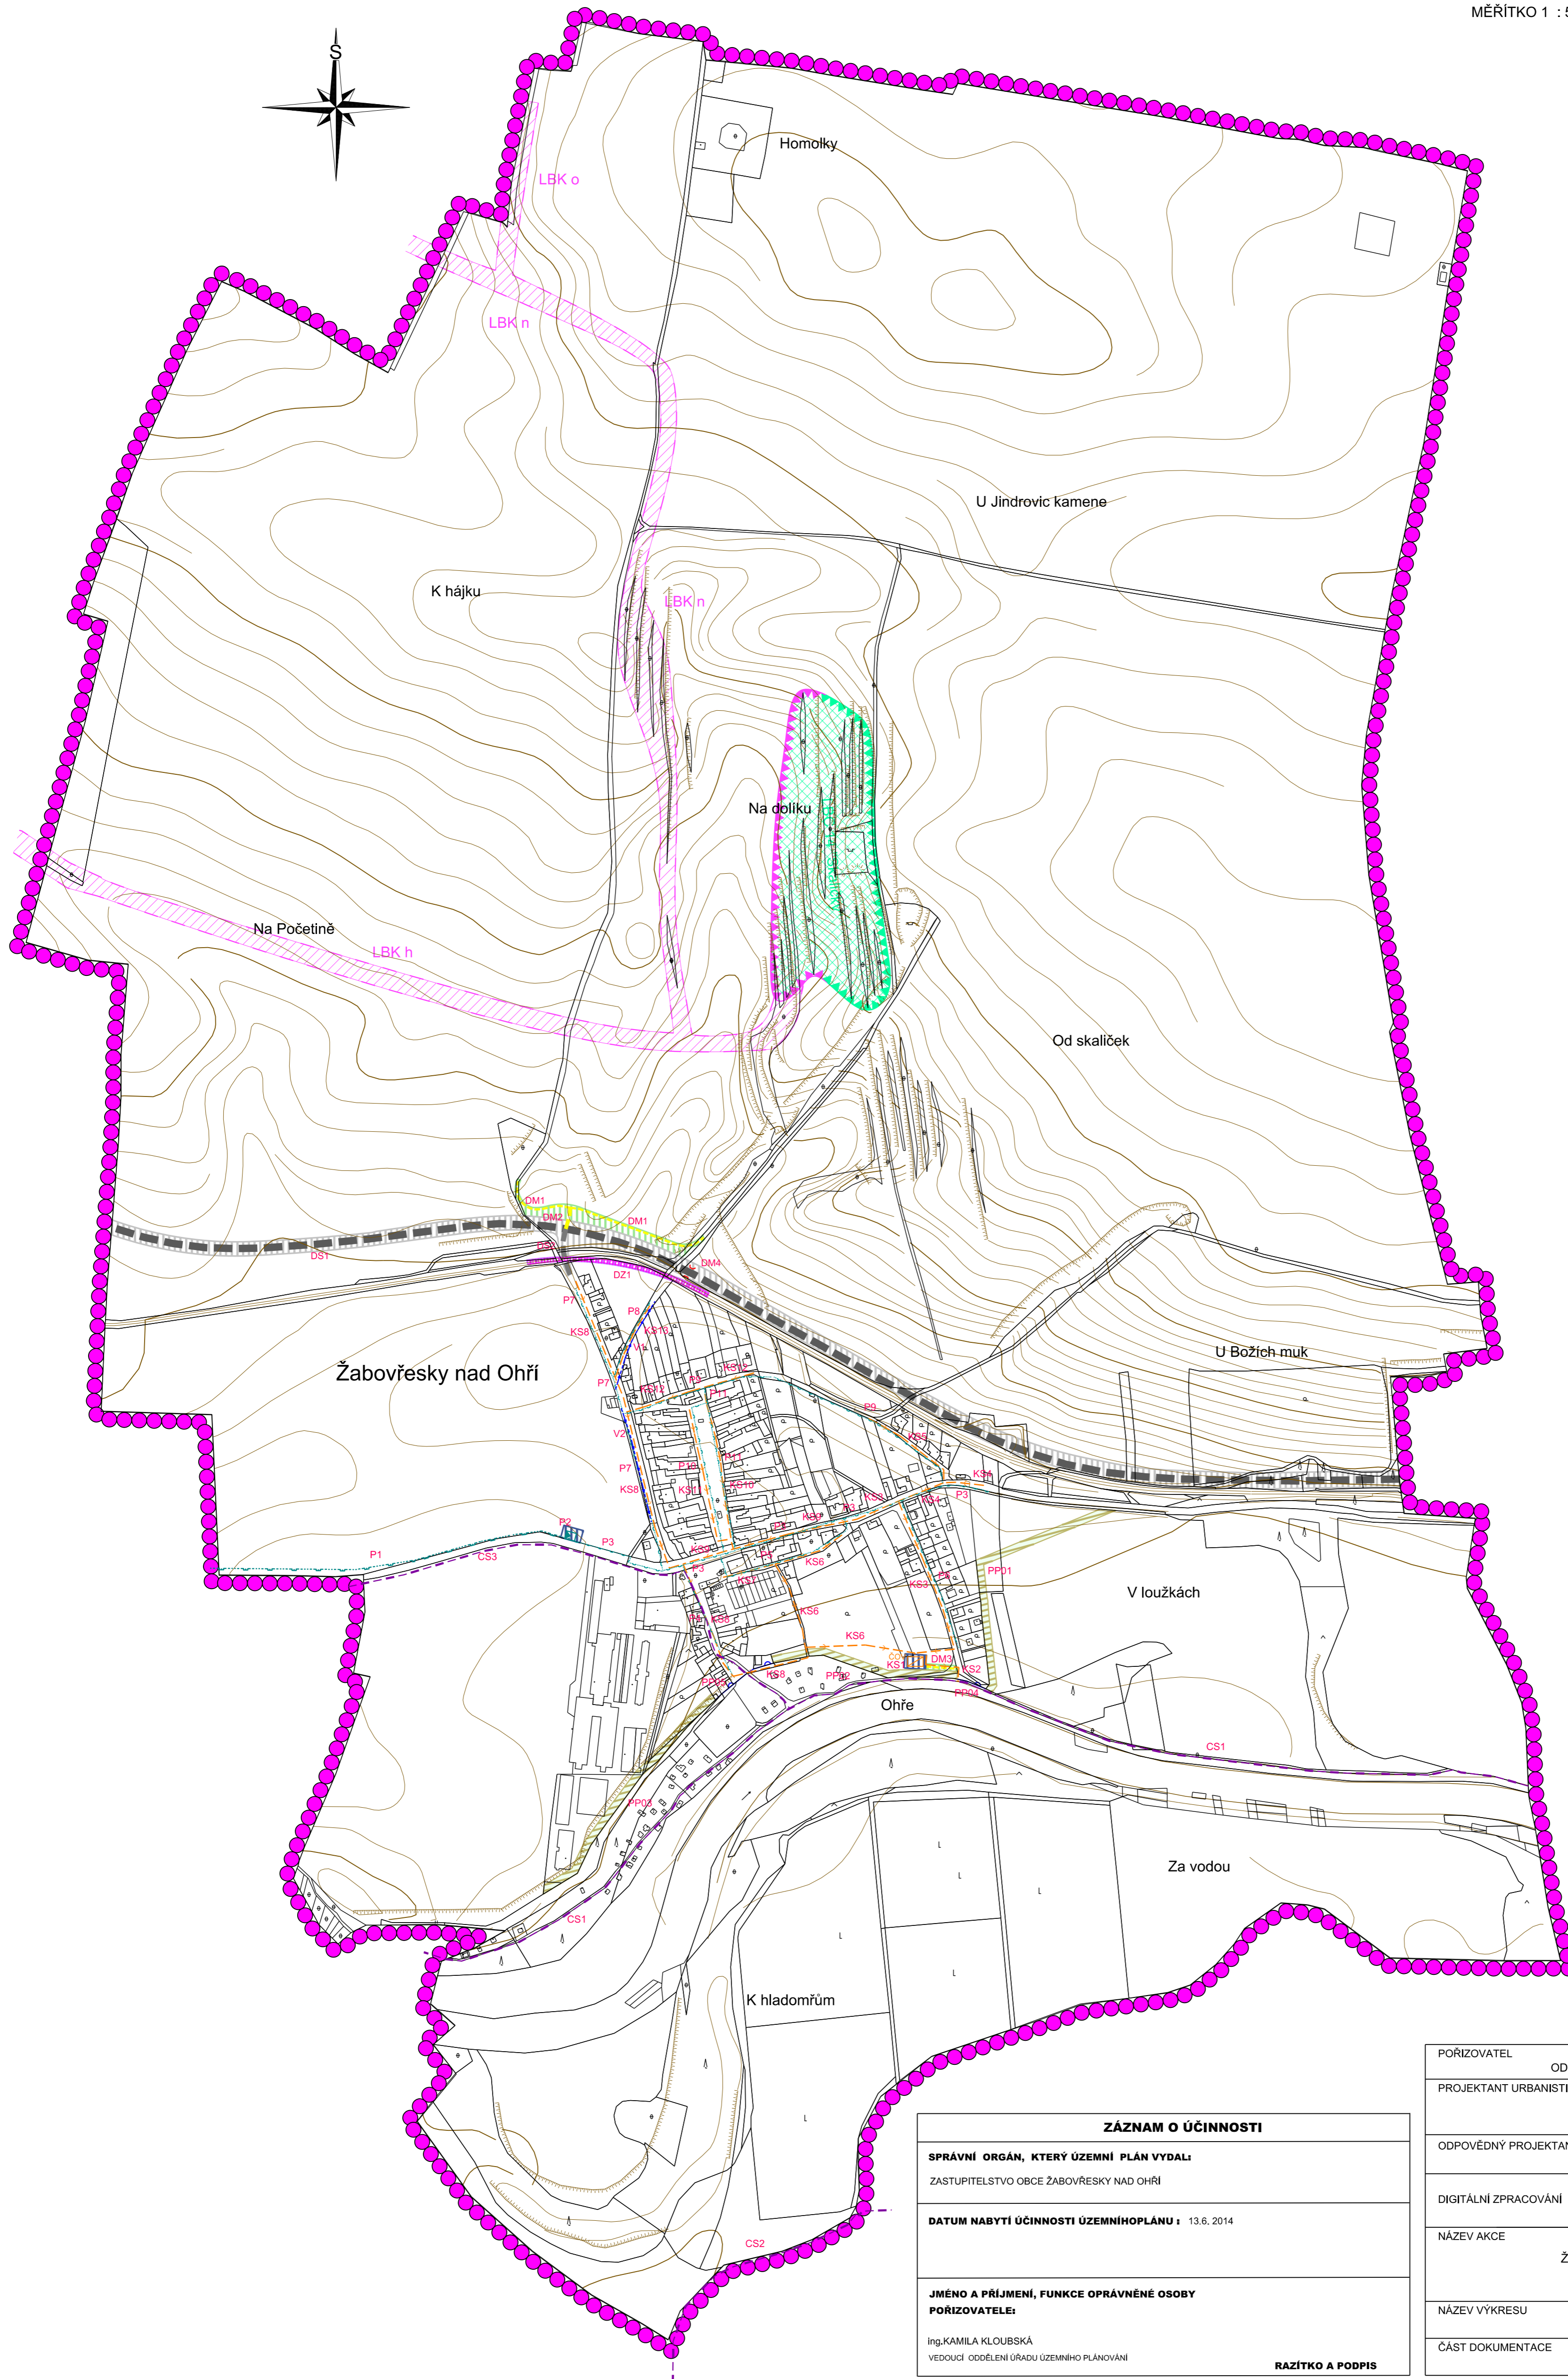


# ŽABOVŘESKY NAD OHŘÍ - ÚZEMNÍ PLÁN

VEŘEJNĚ PROSPĚŠNÉ STAVBY,  
OPATŘENÍ A ASANACE

MĚŘÍTKO 1 : 5 000

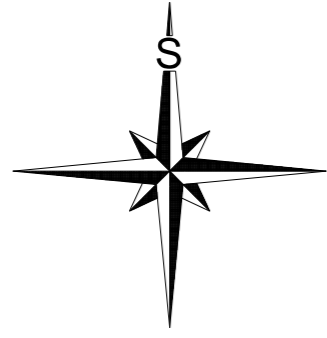

## LEGENDA:

HRANICE ŘEŠENÉHO ÚZEMÍ  
= HRANICE OBCE

VEŘEJNĚ PROSPĚŠNÉ STAVBY S MOŽNOSTÍ  
VYVLASTNĚNÍ I UPLATNĚNÍ PŘEDKUPNÍHO PRÁVA

### \* TECHNICKÁ INFRASTRUKTURA

- PLOCHY TECHNICKÉ INFRASTRUKTURY **KS1**  
 - ČIŠTIRNA ODPADNÝCH VOD (ČOV) **KS1**

VEŘEJNĚ PROSPĚŠNÉ STAVBY  
POUZE S MOŽNOSTÍ VYVLASTNĚNÍ

### \* DOPRAVA

- ŽELEZNICE **DZ1**  
 - SILNICE II. TŘÍDY **DS1**  
 - SILNICE III. TŘÍDY **DS2**  
 - MÍSTNÍ A ÚČELOVÉ KOMUNIKACE **DM1 - DM3**  
 - MOST **DM4**  
 - CYKLOSTEZKY **CS1 - 3**

### \* TECHNICKÁ INFRASTRUKTURA

- PLOCHY TECHNICKÉ INFRASTRUKTURY **P2**  
 - PLYNOVODNÍ POTRUBÍ VTL **P1**  
 - REGULAČNÍ STANICE PLYNU **P2**  
 - PLYNOVODNÍ POTRUBÍ STL **P3 - P11**  
 - VODOVODNÍ ŘAD **V1 - V2**  
 - SPLAŠKOVÁ KANALIZACE **KS2 - KS13**

VEŘEJNĚ PROSPĚŠNÁ OPATŘENÍ POUZE  
S MOŽNOSTÍ VYVLASTNĚNÍ

- LOKÁLNÍ BIOCENTRUM (LBC) (ČÁSTEČNÉ FUNKČNÍ) **LBC 14**  
 - LOKÁLNÍ BIOKORIDOR (LBK) **LBK h, n, o**  
 - K VYMEZENÍ  
 - PLOCHY PRO PROTIPOVODŇOVÝ VAL **PP01 - PP03**  
 - PROTIPOVODŇOVÉ MOBILNÍ STĚNY **PP04 - PP05**

= 10 000m<sup>2</sup> = 1ha

## ZÁZNAM O ÚČINNOSTI

**SPRÁVNÍ ORGÁN, KTERÝ ÚZEMNÍ PLÁN VYDAL:**  
ZASTUPITELSTVO OBCE ŽABOVŘESKY NAD OHŘÍ

**DATUM NABYTÍ ÚČINNOSTI ÚZEMNÍHOPLÁNU:** 13.6. 2014

**JMÉNO A PŘÍJMENÍ, FUNKCE OPRAVNĚNÉ OSOBY  
POŘIZOVATELE:**  
Ing.KAMILA KLOUBSKÁ  
VEDOUČÍ ODDĚLENÍ ÚRADU ÚZEMNÍHO PLÁNOVÁNÍ

**RAZÍTKO A PODPIS**

POŘIZOVATEL	MĚSTSKÝ ÚŘAD ROUDNICE NAD LABEM ODBOR ROZVOJE A MAJETKU MĚSTA, ÚŘAD ÚZEMNÍHO PLÁNOVÁNÍ.		
PROJEKTANT URBANISTICKÉ ČÁSTI		AGROURBANISTICKÝ ATELIER	
ODPOVĚDNÝ PROJEKTANT	ING. STANISLAV ZEMAN		
DIGITÁLNÍ ZPRACOVÁNÍ		ANÁTO .s.r.o.	
NÁZEV AKCE	ŽABOVŘESKY NAD OHŘÍ ÚZEMNÍ PLÁN	ETAPA	
		DATUM	06/2014
		MĚŘÍTKO	1 : 5 000
		FORMÁT	A0
NÁZEV VÝKRESU	VEŘEJNĚ PROSPĚŠNÉ STAVBY, OPATŘENÍ A ASANACE	ČÍSLO VÝKRESU:	ČÍSLO PÁŘE:
ČÁST DOKUMENTACE	GRAFICKÁ ČÁST ÚZEMNÍHO PLÁNU	<b>7</b>	