
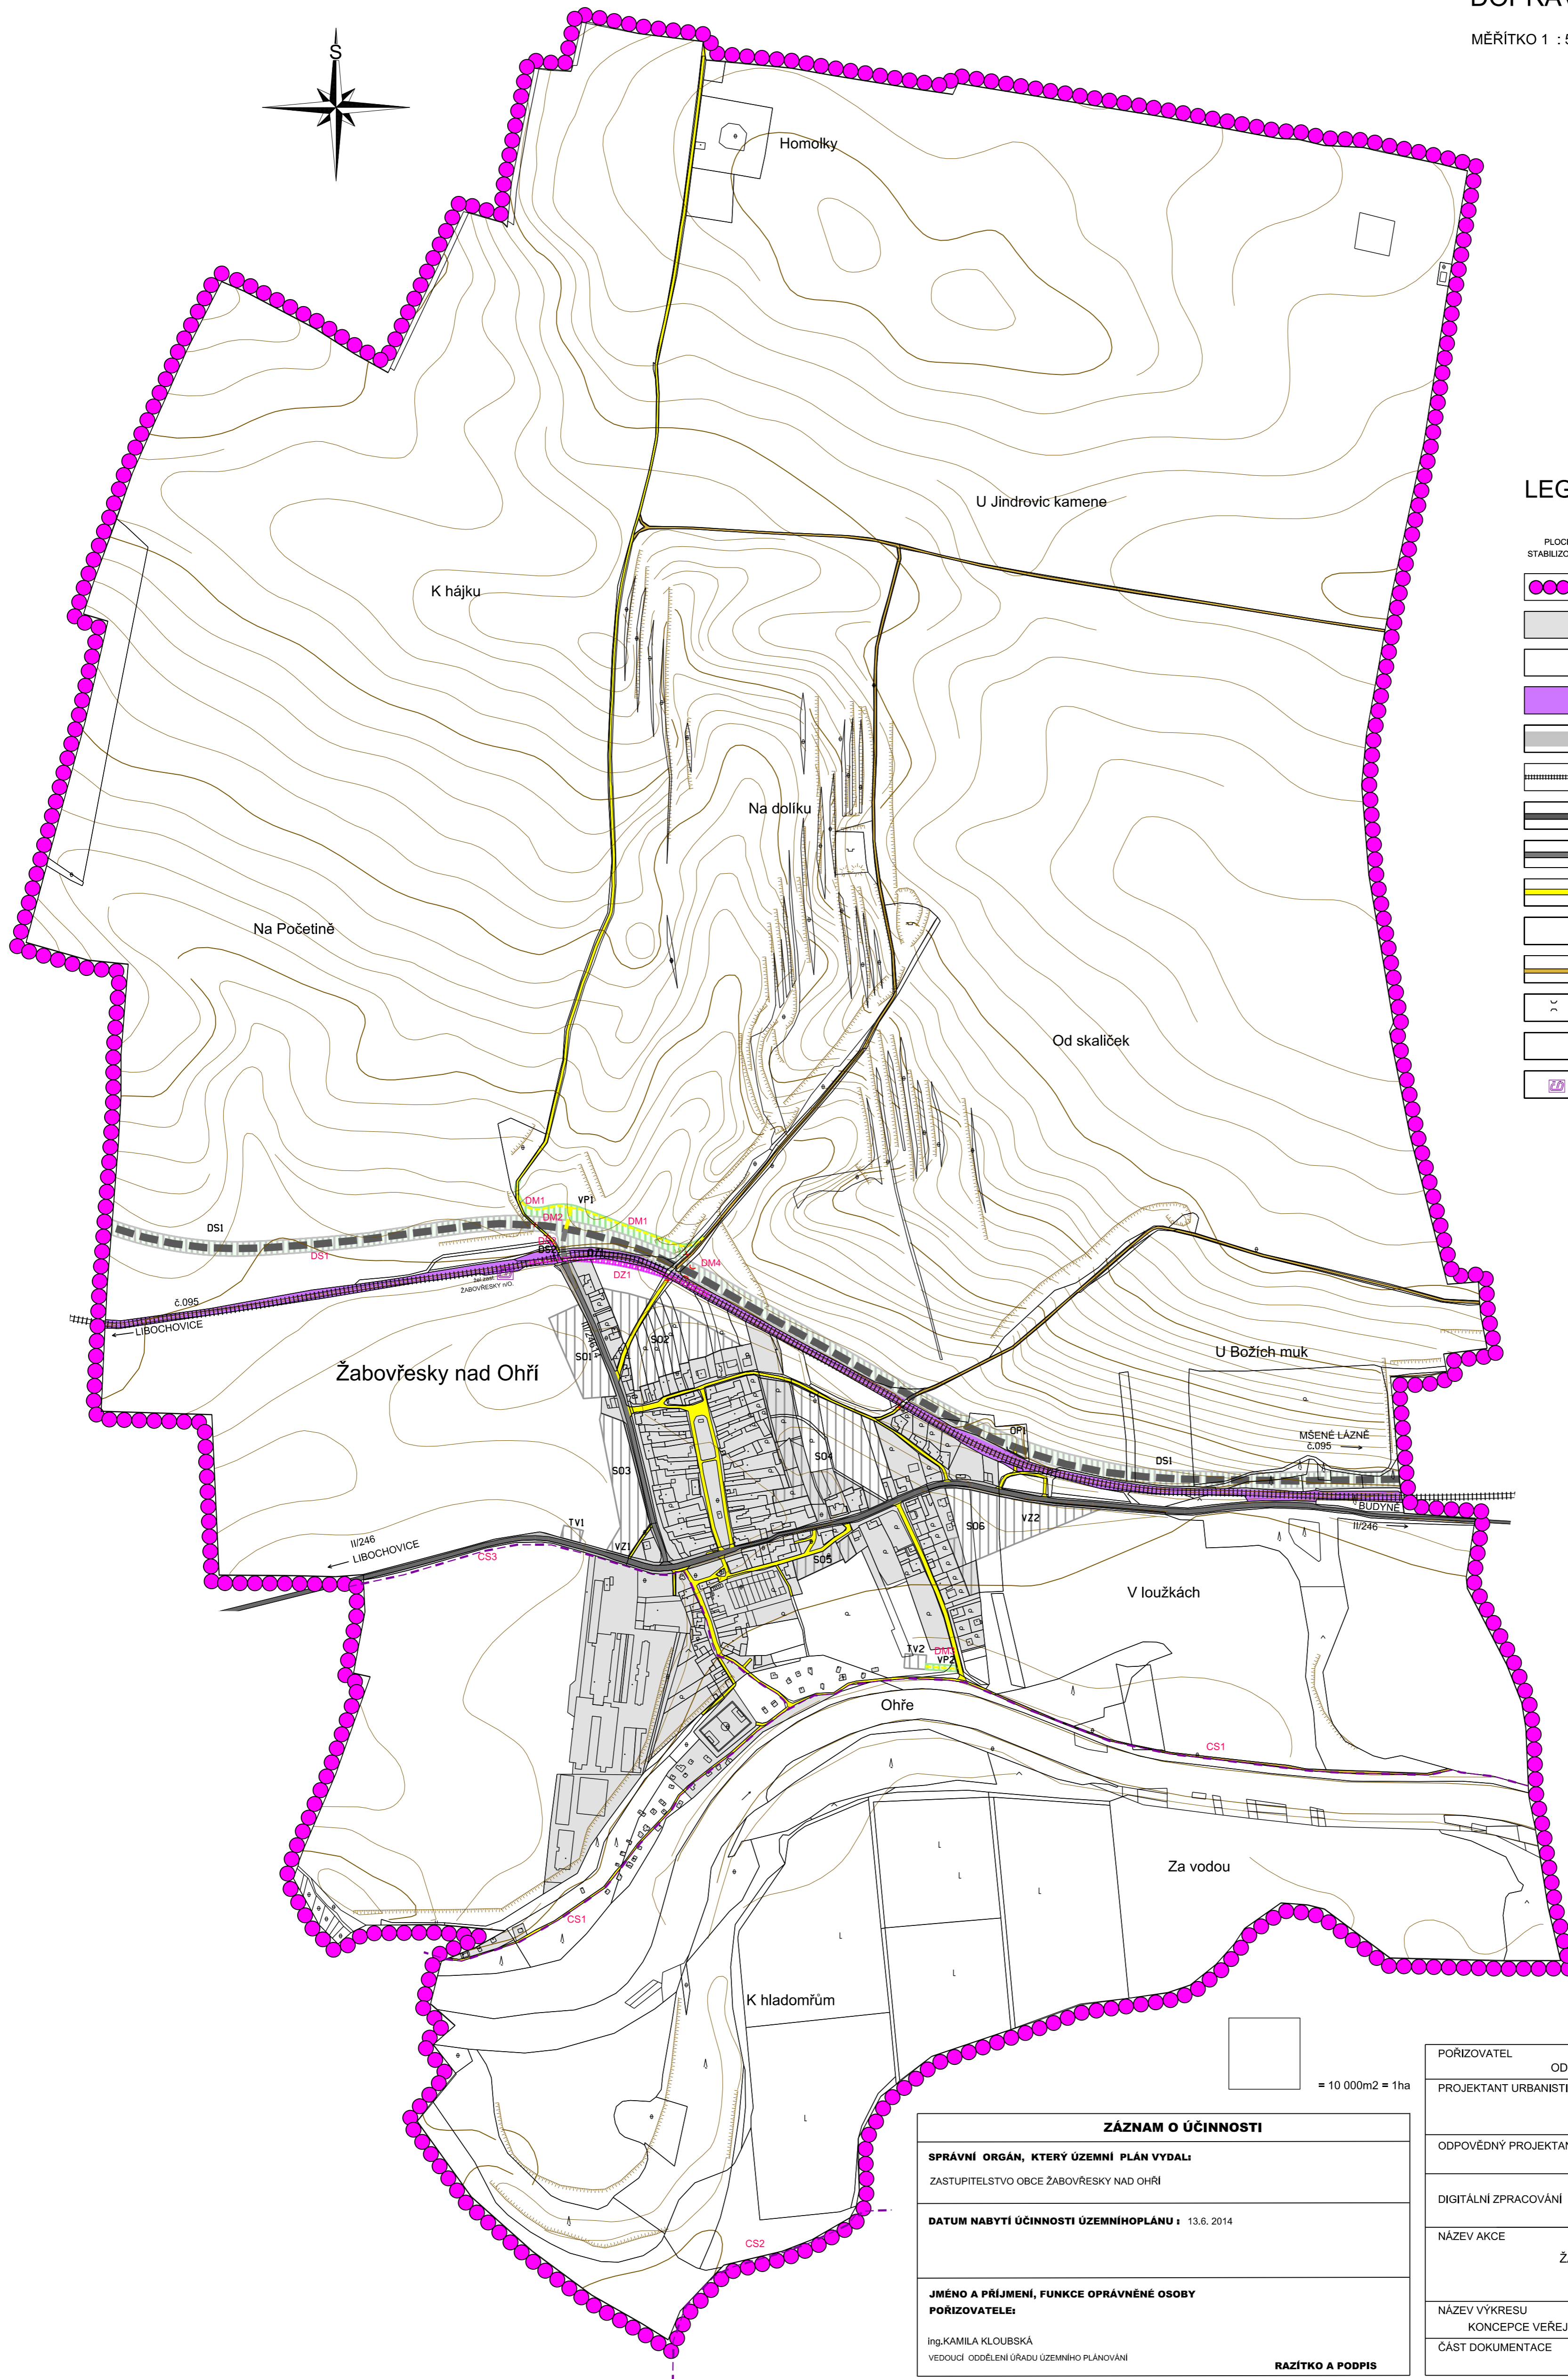


ŽABOVŘESKY NAD OHŘÍ - ÚZEMNÍ PLÁN

KONCEPCE VEŘEJNÉ INFRASTRUKTURY
DOPRAVA

MĚŘÍTKO 1 : 5 000

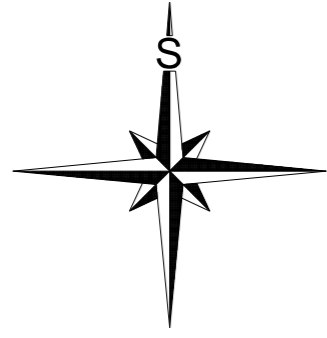

LEGENDA :

PLOCHY STABILIZOVANÉ	PLOCHY ZMĚN VYUŽITÍ ÚZEMÍ	
		- HRANICE OBCE
		- ZASTAVĚNÉ ÚZEMÍ OBCE K 6.8.2013
		- ZASTAVITELNÉ PLOCHY
		- DRAŽNÍ DOPRAVA
		- SILNIČNÍ DOPRAVA
		- ŽELEZNICE (OP 60m) NÁVRH VPS - DZ1
		- SILNICE II. TRÍDY (OP 15m) NÁVRH VPS - DS1
		- SILNICE III. TRÍDY (OP 15m) NÁVRH VPS - DS2
		- MÍSTNÍ A ÚČELOVÉ KOMUNIKACE NÁVRH VPS - DM1 - DM3
		- MÍSTNÍ KOMUNIKACE - NÁVRH KE ZRUŠENÍ
		- ÚČELOVÉ KOMUNIKACE (LESNÍ A POLNÍ CESTY)
		- MOST NÁVRH VPS - DM4
		- CYKLOSTEZKY NÁVRH VPS - CS1 - 3
		- VLAKOVÁ ZASTÁVKA

ZÁZNAM O ÚČINNOSTI	
SPRÁVNÍ ORGÁN, KTERÝ ÚZEMNÍ PLÁN VYDAL:	ZASTUPITELSTVO OBCE ŽABOVŘESKY NAD OHŘÍ
DATUM NABYTÍ ÚČINNOSTI ÚZEMNÍHOPLÁNU :	13.6. 2014
JMÉNO A PŘÍJMENÍ, FUNKCE OPRAVNĚNÉ OSOBY POŘIZOVATELE:	Ing.KAMILA KLOUBSKÁ VEDOUČÍ ODDĚLENÍ ÚRADU ÚZEMNÍHO PLÁNOVÁNÍ
RAZÍTKO A PODPIS	

POŘIZOVATEL	MĚSTSKÝ ÚŘAD ROUDNICE NAD LABEM ODBOR ROZVOJE A MAJETKU MĚSTA, ÚŘAD ÚZEMNÍHO PLÁNOVÁNÍ.	
PROJEKTANT URBANISTICKÉ ČÁSTI		AGROURBANISTICKÝ ATELIER
ODPOVĚDNÝ PROJEKTANT	ING. STANISLAV ZEMAN	
DIGITÁLNÍ ZPRACOVÁNÍ		ANÁTO .s.r.o.
NÁZEV AKCE	ŽABOVŘESKY NAD OHŘÍ ÚZEMNÍ PLÁN	ETAPA DATUM MĚŘÍTKO FORMÁT
NÁZEV VÝKRESU	KONCEPCE VEŘEJNÉ INFRASTRUKTURY - DOPRAVA	CÍSLO VÝKRESU: CÍSLO PARÉ:
ČÁST DOKUMENTACE	GRAFICKÁ ČÁST ÚZEMNÍHO PLÁNU	4