
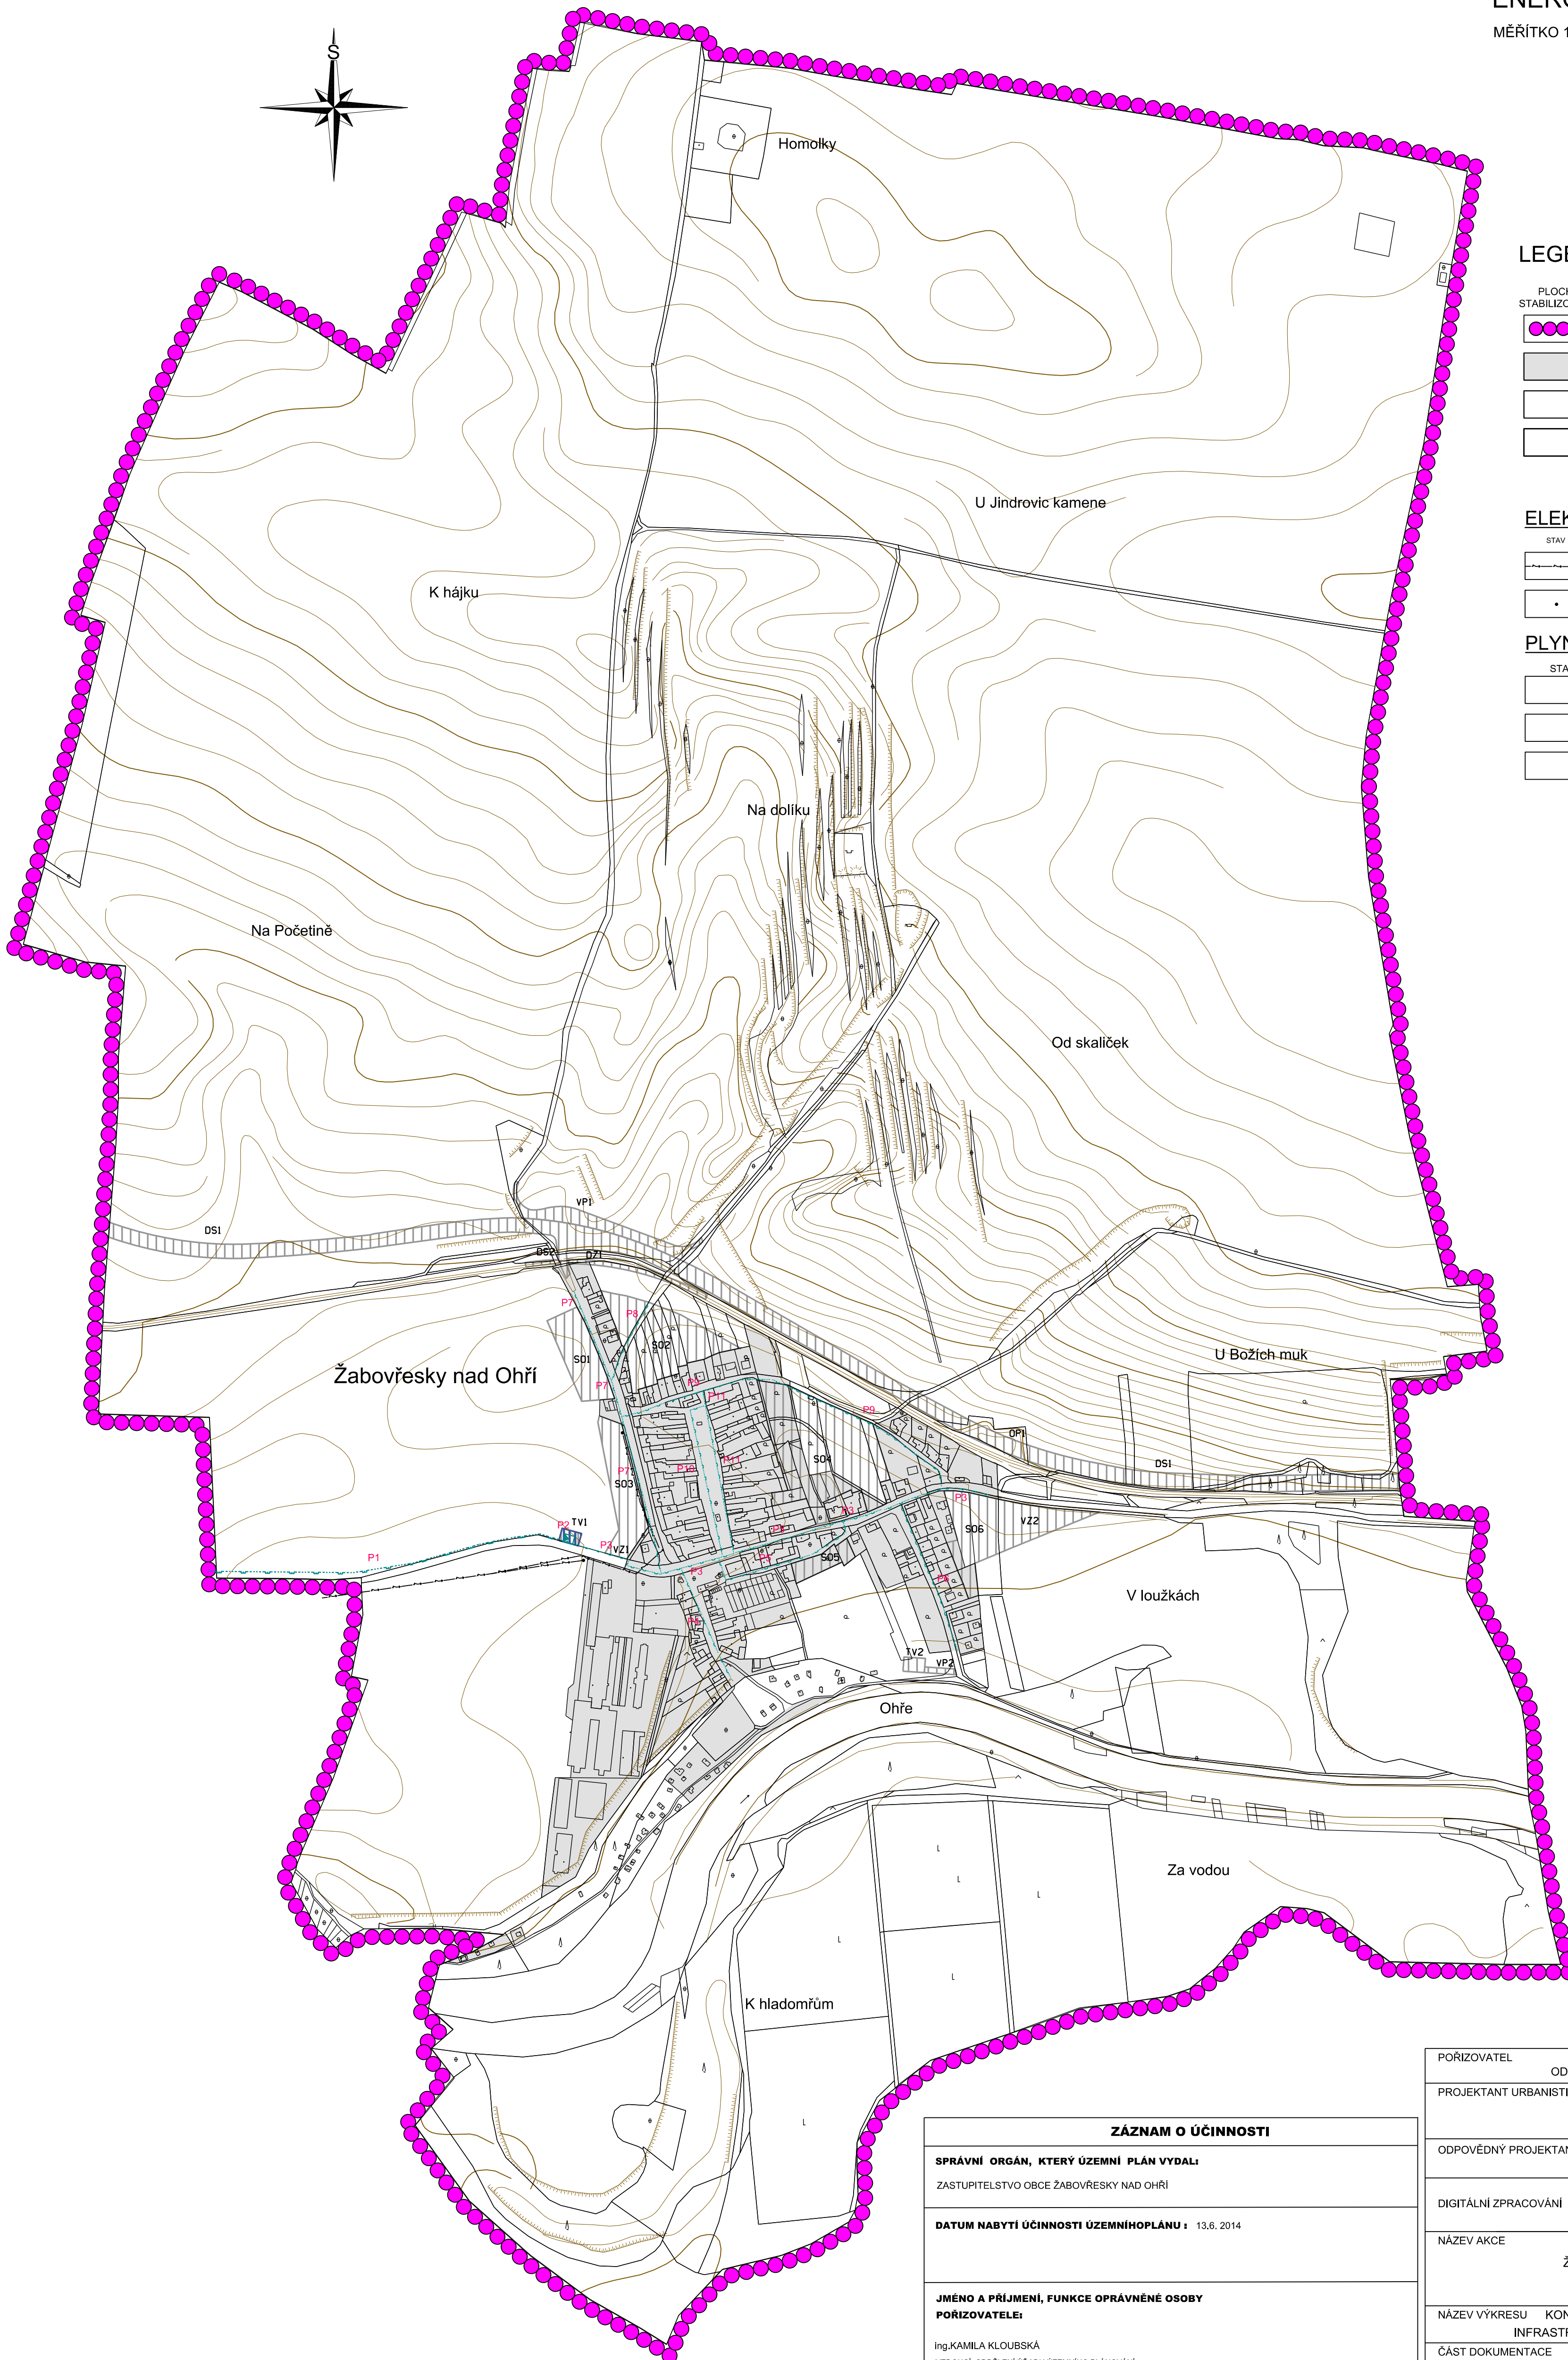


# ŽABOVŘESKY NAD OHŘÍ - ÚZEMNÍ PLÁN

KONCEPCE VEŘEJNÉ INFRASTRUKTURY

ENERGETIKA

MĚŘITKO 1 : 5 000

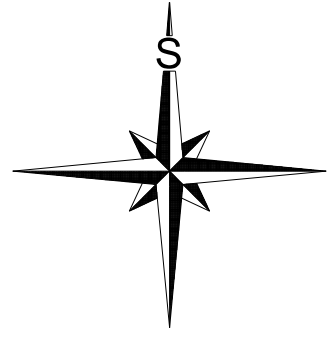

## LEGENDA:

	PLOCHY STABILIZOVANÉ		PLOCHY ZMĚN VYUŽITÍ ÚZEMÍ		HRANICE ŘEŠENÉHO ÚZEMÍ = HRANICE OBCE
					ZASTAVĚNÉ ÚZEMÍ OBCE K 6.8.2013
					ZASTAVITELNÉ PLOCHY
					PLOCHY TECHNICKÉ INFRASTRUKTURY NÁVRH VPS - P2

## ELEKTRICKÁ ENERGIE

	STAV		NÁVRH	VENKOVNÍ VEDENÍ ELEKTRICKÉ ENERGIE DO 35 kV
				TRAFOSTANICE

## PLYN

	STAV		NÁVRH	PLYNOVODNÍ POTRUBÍ VTL NÁVRH VPS - P1
				REGULAČNÍ STANICE PLYNU NÁVRH VPS - P2
				PLYNOVODNÍ POTRUBÍ STL NÁVRH VPS - P3 - P11

= 10 000m<sup>2</sup> = 1ha

### ZÁZNAM O ÚČINNOSTI

<b>SPRAVNÍ ORGÁN, KTERÝ ÚZEMNÍ PLÁN VYDAL:</b> ZASTUPITELSTVO OBCE ŽABOVŘESKY NAD OHŘÍ
<b>DATUM NABYTÍ ÚČINNOSTI ÚZEMNÍHOPLÁNU :</b> 13.6. 2014
<b>JMÉNO A PŘÍJMENÍ, FUNKCE OPRAVNĚNÉ OSOBY POŘIZOVATELE:</b> Ing. KAMILA KLOUBSKÁ VEDOUČÍ ODDĚLENÍ ÚŘADU ÚZEMNÍHO PLÁNOVÁNÍ
<b>RAZÍTKO A PODPIS</b>

POŘIZOVATEL MĚSTSKÝ ÚŘAD ROUDNICE NAD LABEM ODBOR ROZVOJE A MAJETKU MĚSTA, ÚŘAD ÚZEMNÍHO PLÁNOVÁNÍ.		
PROJEKTANT URBANISTICKÉ ČÁSTI 	AGROURBANISTICKÝ ATELIER Petrův náměstí 1	
ODPOVĚDNÝ PROJEKTANT ING. STANISLAV ZEMAN		
DIGITÁLNÍ ZPRACOVÁNÍ 	ANÁTO .s.r.o. ZÁSTUPITELSTVO ZPRACOVÁNÍ Příbramská 1078, 250 02, PŘÍBRAM	
NÁZEV AKCE ŽABOVŘESKY NAD OHŘÍ ÚZEMNÍ PLÁN	ETAPA DATUM MĚŘITKO FORMÁT	06/2014 1 : 5 000 A0
NÁZEV VÝKRESU KONCEPCE VEŘEJNÉ INFRASTRUKTURY - ENERGETIKA	ČÍSLO VÝKRESU: <b>6</b>	ČÍSLO PÁRE:
ČÁST DOKUMENTACE GRAFICKÁ ČÁST ÚZEMNÍHO PLÁNU		